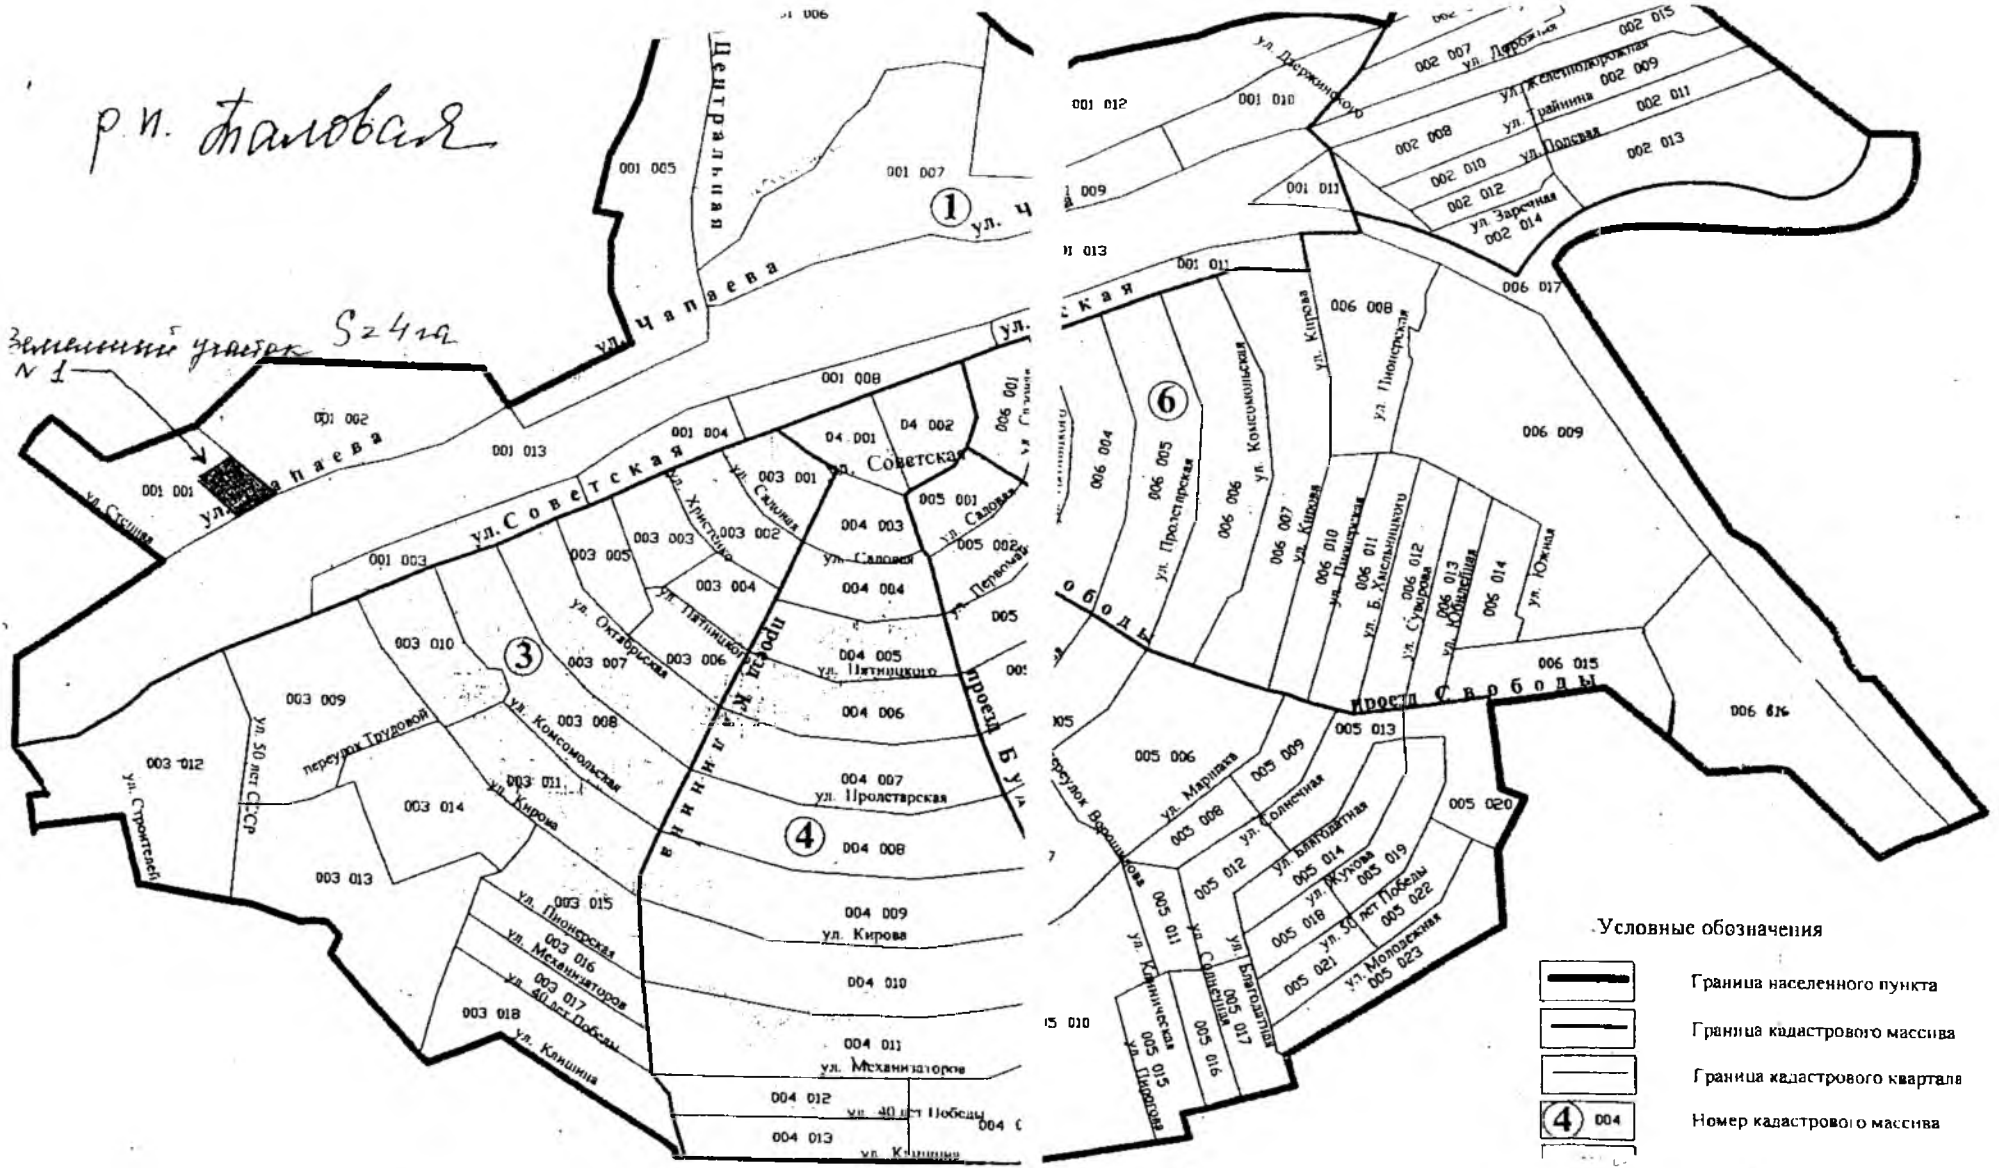


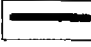
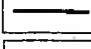
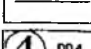
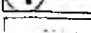
р.п. Шаровая

Земельный участок S24 кв  
N 1

«ЗАРЯ»



Условные обозначения

-  Граница населенного пункта
-  Граница кадастрового массива
-  Граница кадастрового квартала
-  Номер кадастрового массива

Земельный участок  
 №3 в границах  
 с/х и запя

S = 12 га

